



■物件概要

所在地：神奈川県相模原市緑区下九沢

賃料：01号室150,000円/06号室130,000円

共益費：5,000円/月

礼金敷金：礼金1ヶ月/敷金1ヶ月

■入居日可能日

01号室2026/11/1予定（9/30退去予定）

06号室2026/12/1予定（10/31退去予定）


■その他

定期借家契約2年、保証会社必須、自動車バイク整備不可




I 棟間取図

01号室
(屋外駐車場 2台付き)

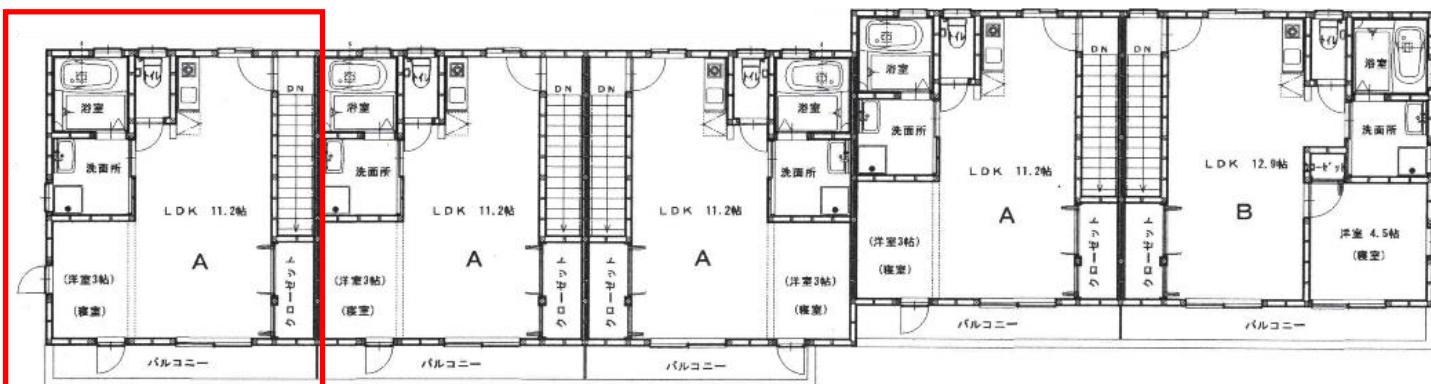

〔I棟〕2階平面図

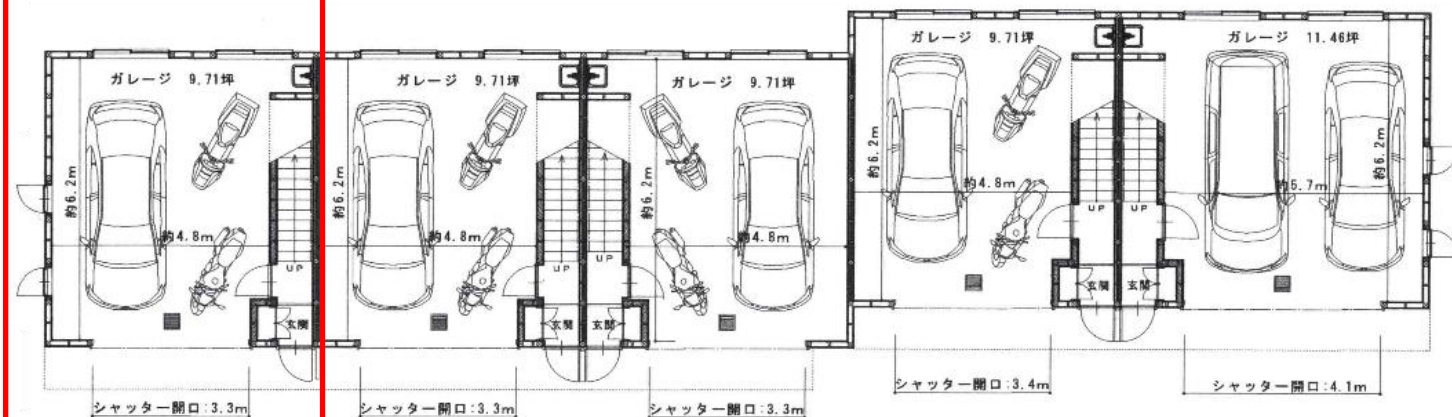

[I 棟] 1 階平面図

06号室
(屋外駐車場なし)

